


ul. NATURA PARK PĘPOWO

segment C
lokal C.4.2

pow. użytkowa
74,53 m²

Powierzchnia terenów do wyłącznego korzystania od strony ogrodowej i od strony wejścia do budynku łącznie ~ 50 m².

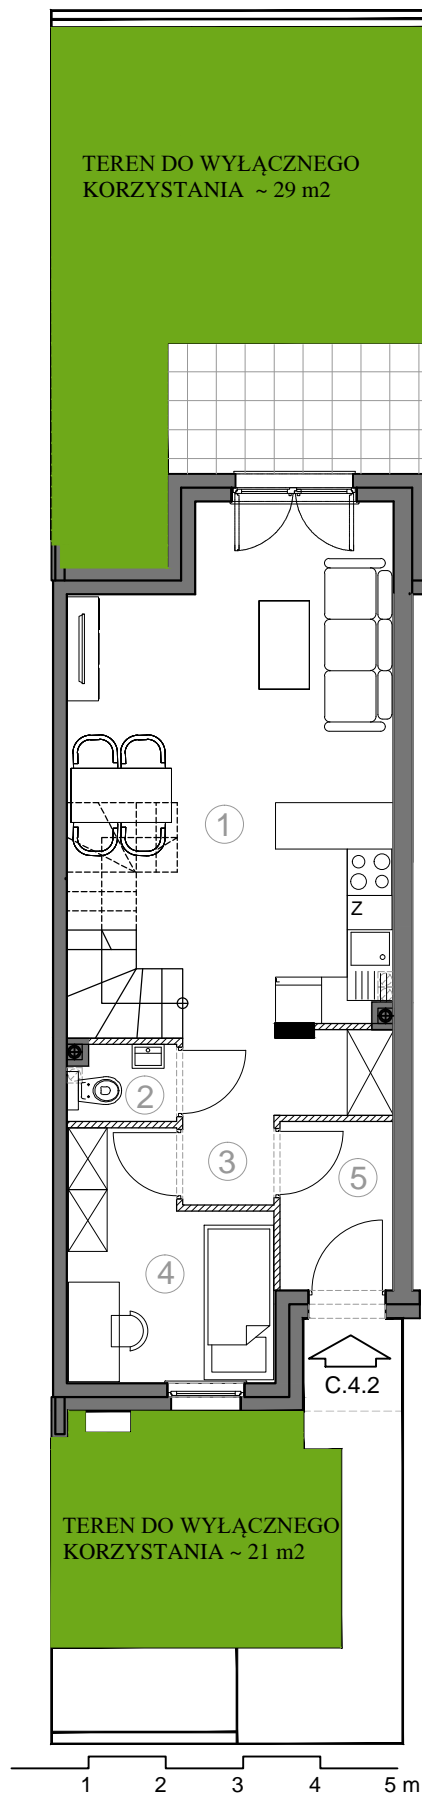


Parter:

1	Pokój dzienny z aneksem	26,89 m ²
2	Wc	1,48 m ²
3	Korytarz	4,41 m ²
4	Pokój	7,39 m ²
5	Wiatrołap	3,30 m ²

Powierzchnia użytkowa parter 43,47 m²

W tym powierzchnia pod ścianami lub elementami nadającymi się do demontażu, np. pod ściankami działowymi 0,83 m²

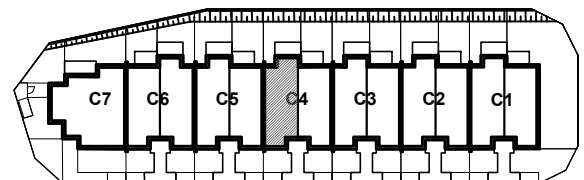

SCHEMAT SEGMENTU C

1. Aranżacja lokalu mieszkalnego przedstawiona na rzucie jest przykładowa. Niniejsza karta katalogowa opracowana została na podstawie projektu budowlanego. W toku dalszego projektowania lub zmian lokatorskich mogą nastąpić zmiany w stosunku do informacji zawartych na karcie katalogowej, w szczególności w układzie pomieszczeń, usytuowaniu elementów nadających się do demontażu, takich jak np. ścianki działowe.
2. Powierzchnia użytkowa lokalu określona jest na podstawie rozporządzenia Ministra Transportu, Budownictwa i Gospodarki Morskiej z dnia 25.04.2012r w sprawie szczegółowego zakresu i formy projektu budowlanego oraz uwzględnieniu treści Polskiej Normy PN-ISO 9836:1997. Do powierzchni użytkowej lokalu wlicza się powierzchnie zajęte przez elementy nadające się do demontażu takie jak np. ścianki działowe.
3. Powierzchnie podane są w świetle pionowych przegród nie nadających się do demontażu w stanie wykończonym, przy uwzględnieniu tynków, na poziomach podłogi (bez uwzględniania listew przypodłogowych, progów itp.) oraz w osiach ścian nadających się do demontażu.
4. Informacje na karcie nie stanowią oferty handlowej w rozumieniu art. 66 kodeksu cywilnego.

Inwestor

Margo Invest Sp. z o.o.
Gdynia, ul. Redłowska 52/9
tel. (58) 341 73 50
kom. 501 505 588 kom. 509 073 427
bok@margopb.pl www.margopb.pl