

ul. NATURA PARK PĘPOWO

segment C
lokal C.9.1

**pow. użytkowa
76,20 m²**



Powierzchnia terenów do wyłącznego
korzystania od strony ogrodowej
i od strony wejścia do budynku łącznie ~ 67 m²

Parter:

1	Pokój dzienny	21,08 m ²
2	Wc	1,53 m ²
3	Korytarz	5,92 m ²
4	Kuchnia	6,91 m ²
5	Wiatrołap	2,87 m ²

Powierzchnia użytkowa parter 38,31 m²

W tym powierzchnia pod ścianami lub elementami
nadającymi się do demontażu, np. pod ściankami
działowymi 0,58 m²

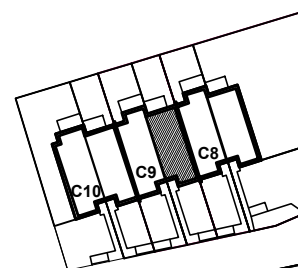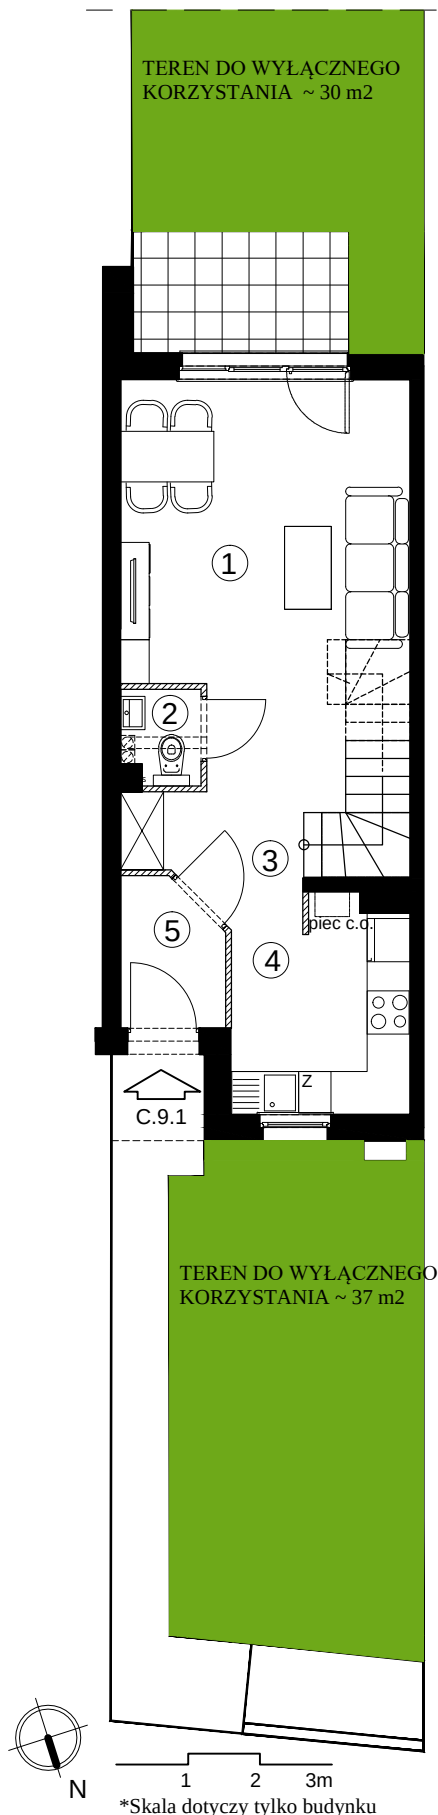

SCHEMAT SEGMENTU C



1. Aranżacja lokalu mieszkalnego przedstawiona na rzucie jest przykładowa. Niniejsza karta katalogowa opracowana została na podstawie projektu budowlanego. W toku dalszego projektowania lub zmian lokatorskich mogą nastąpić zmiany w stosunku do informacji zawartych na karcie katalogowej, w szczególności w układzie pomieszczeń, usytuowaniu elementów nadających się do demontażu, takich jak np. ścianki działowe.
2. Powierzchnia użytkowa lokalu określona jest na podstawie rozporządzenia Ministra Transportu, Budownictwa i Gospodarki Morskiej z dnia 25.04.2012r w sprawie szczegółowego zakresu i formy projektu budowlanego oraz uwzględnieniu treści Polskiej Normy PN-ISO 9836:1997. Do powierzchni użytkowej lokalu wlicza się powierzchnie zajęte przez elementy nadające się do demontażu takie jak np. ścianki działowe.
3. Powierzchnie podane są w świetle pionowych przegród nie nadających się do demontażu w stanie wykończonym, przy uwzględnieniu tynków, na poziomie podłogi (bez uwzględniania listew przypodłogowych, progów itp.) oraz w osiach ścian nadających się do demontażu.
4. Informacje na karcie nie stanowią oferty handlowej w rozumieniu art. 66 kodeksu cywilnego.