


# ul. NATURA PARK PEPOWO

**segment C**  
**lokal C.1.2**

**powierzchnia użytkowa aranżacji - 72,88 m<sup>2</sup>**

**powierzchnia netto - 74,55 m<sup>2</sup>**

Powierzchnia terenów do wyłącznego  
korzystania od strony ogrodowej  
i od strony wejścia do budynku łącznie ~ 50 m<sup>2</sup>

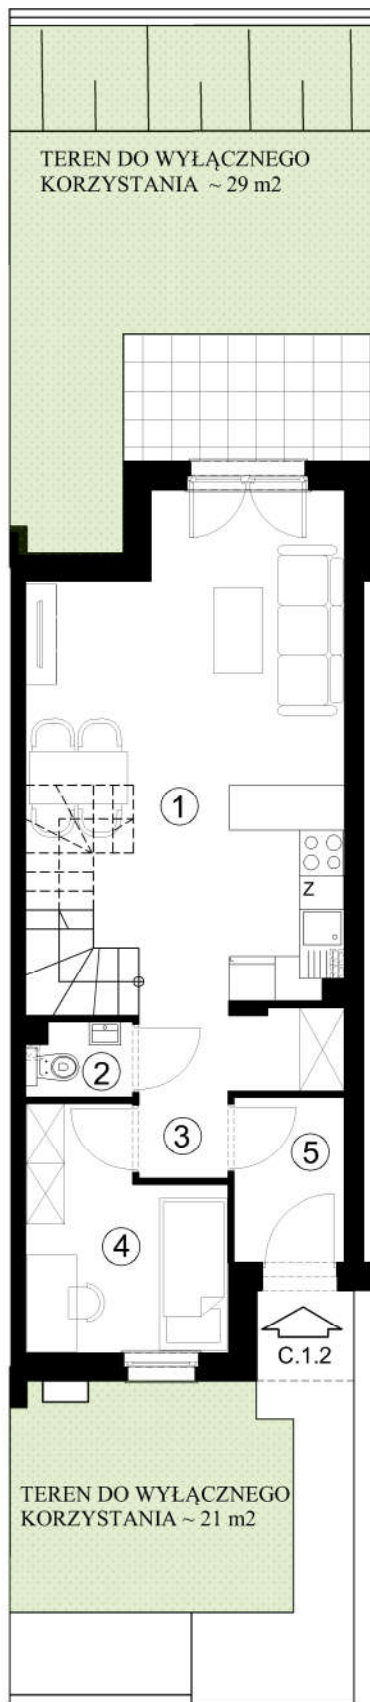


## Parter:


1	Pokój dzienny z aneksem	26,65 m <sup>2</sup>
2	Wc	1,32 m <sup>2</sup>
3	Korytarz	4,18 m <sup>2</sup>
4	Pokój	7,39 m <sup>2</sup>
5	Wiatrołap	3,14 m <sup>2</sup>

**Powierzchnia użytkowa = 42,68 m<sup>2</sup>**

**Powierzchnia netto = 43,52 m<sup>2</sup>**

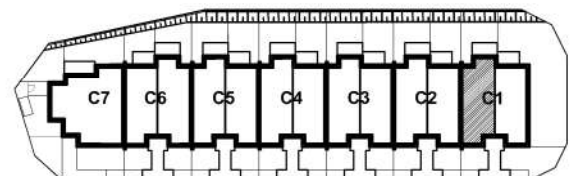

SCHEMAT SEGMENTU C

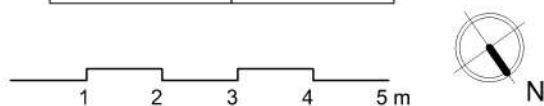

Zamieszczone w niniejszym materiale opisy i wizualizacje nie stanowią oferty w rozumieniu prawa i publikowane są wyłącznie w celach informacyjnych. Przedstawione wizualizacje mają charakter poglądowy i nie mogą być traktowane jako ostateczne projekty realizacyjne (Dz.U. Nr 16 z 1964 r. poz. 93 z późn. zm.)