


ul. NATURA PARK PEPOWO

segment C
lokal C.9.2

powierzchnia użytkowa aranżacji - 72,88 m²
powierzchnia netto - 74,55 m²

Powierzchnia terenów do wyłącznego korzystania od strony ogrodowej i od strony wejścia do budynku łącznie ~ 68 m².

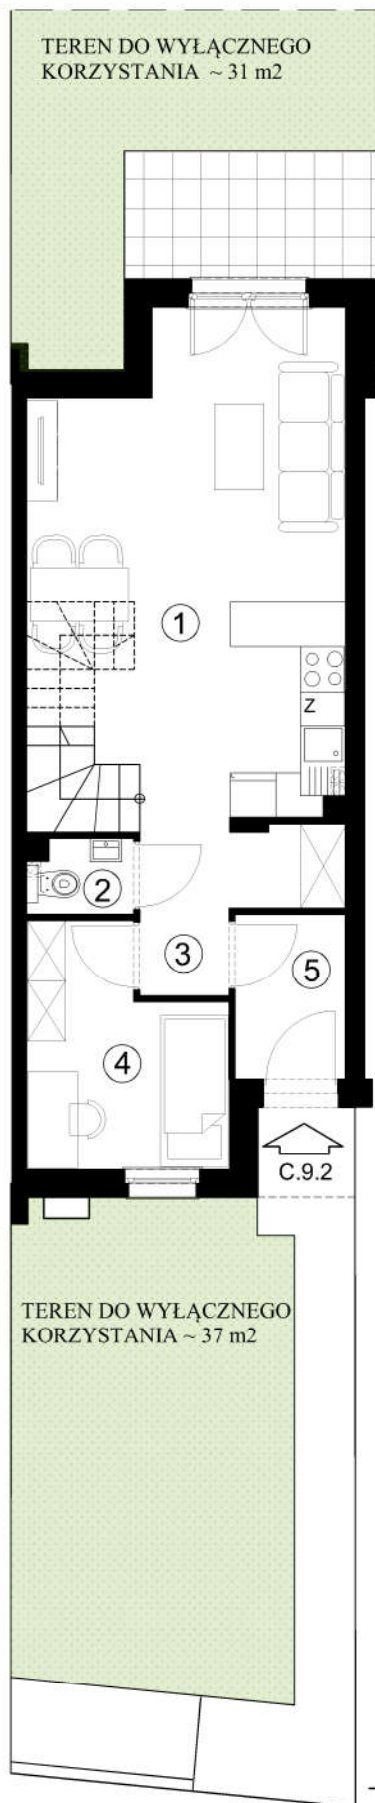

Parter:

1	Pokój dzienny z aneksem	26,65 m ²
2	Wc	1,32 m ²
3	Korytarz	4,18 m ²
4	Pokój	7,39 m ²
5	Wiatrołap	3,14 m ²


Powierzchnia użytkowa = 42,68 m²

Powierzchnia netto = 43,52 m²



1 2 3 4 5 m

*Skala dotyczy tylko budynku

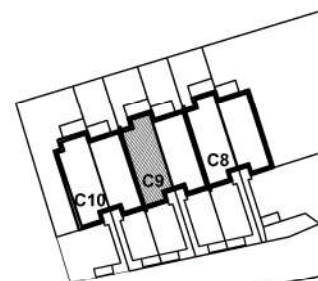

SCHEMAT SEGMENTU C



Zamieszczone w niniejszym materiale opisy i wizualizacje nie stanowią oferty w rozumieniu prawa i publikowane są wyłącznie w celach informacyjnych. Przedstawione wizualizacje mają charakter poglądowy i nie mogą być traktowane jako ostateczne projekty realizacyjne (Dz.U. Nr 16 z 1964 r. poz. 93 z późn. zm.)

Investor
Margo Invest Sp. z o.o.
Gdynia, ul. Redłowska 52/9
tel. (58) 341 73 50
kom. 501 505 588 kom. 509 073 427
bok@margopb.pl, www.margopb.pl

MARGO
DEVELOPER