


ul. NATURA PARK PEPOWO

segment C
lokal C.5.1

powierzchnia użytkowa aranżacji - 74,3 m²
powierzchnia netto - 76,0 m²

Powierzchnia terenów do wyłącznego
korzystania od strony ogrodowej
i od strony wejścia do budynku łącznie ~ 48 m²

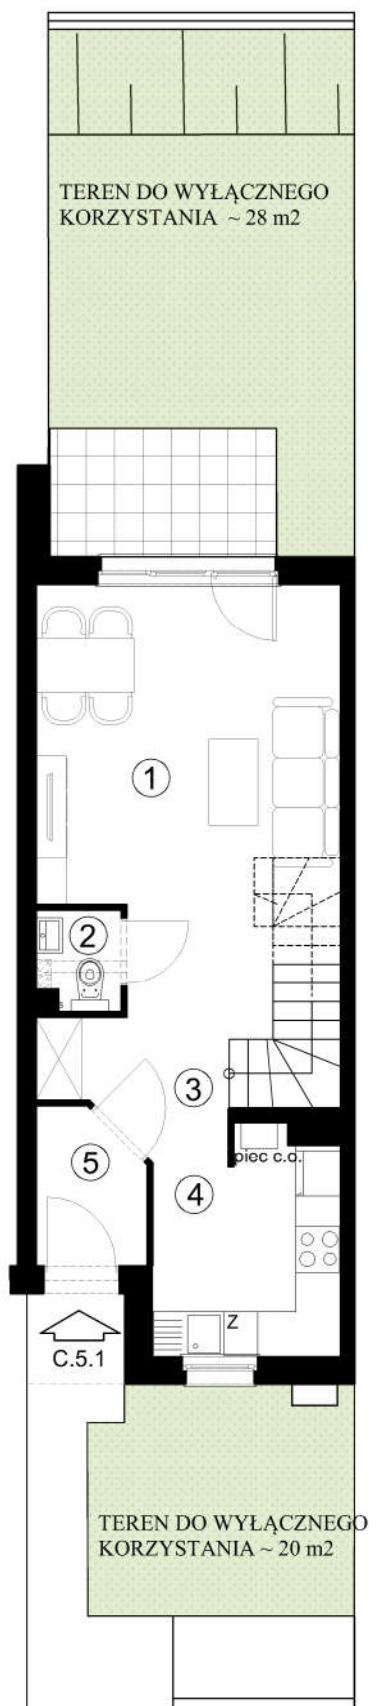


Parter:

1	Pokój dzienny	21,02 m ²
2	Wc	1,39 m ²
3	Korytarz	5,66 m ²
4	Kuchnia	6,80 m ²
5	Wiatrołap	2,72 m ²

Powierzchnia użytkowa = 37,59 m²

Powierzchnia netto = 38,15 m²

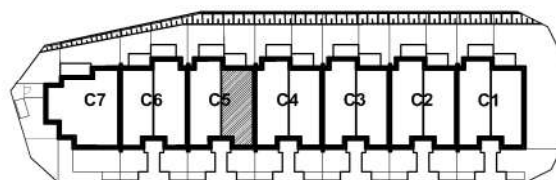

SCHEMAT SEGMENTU C

